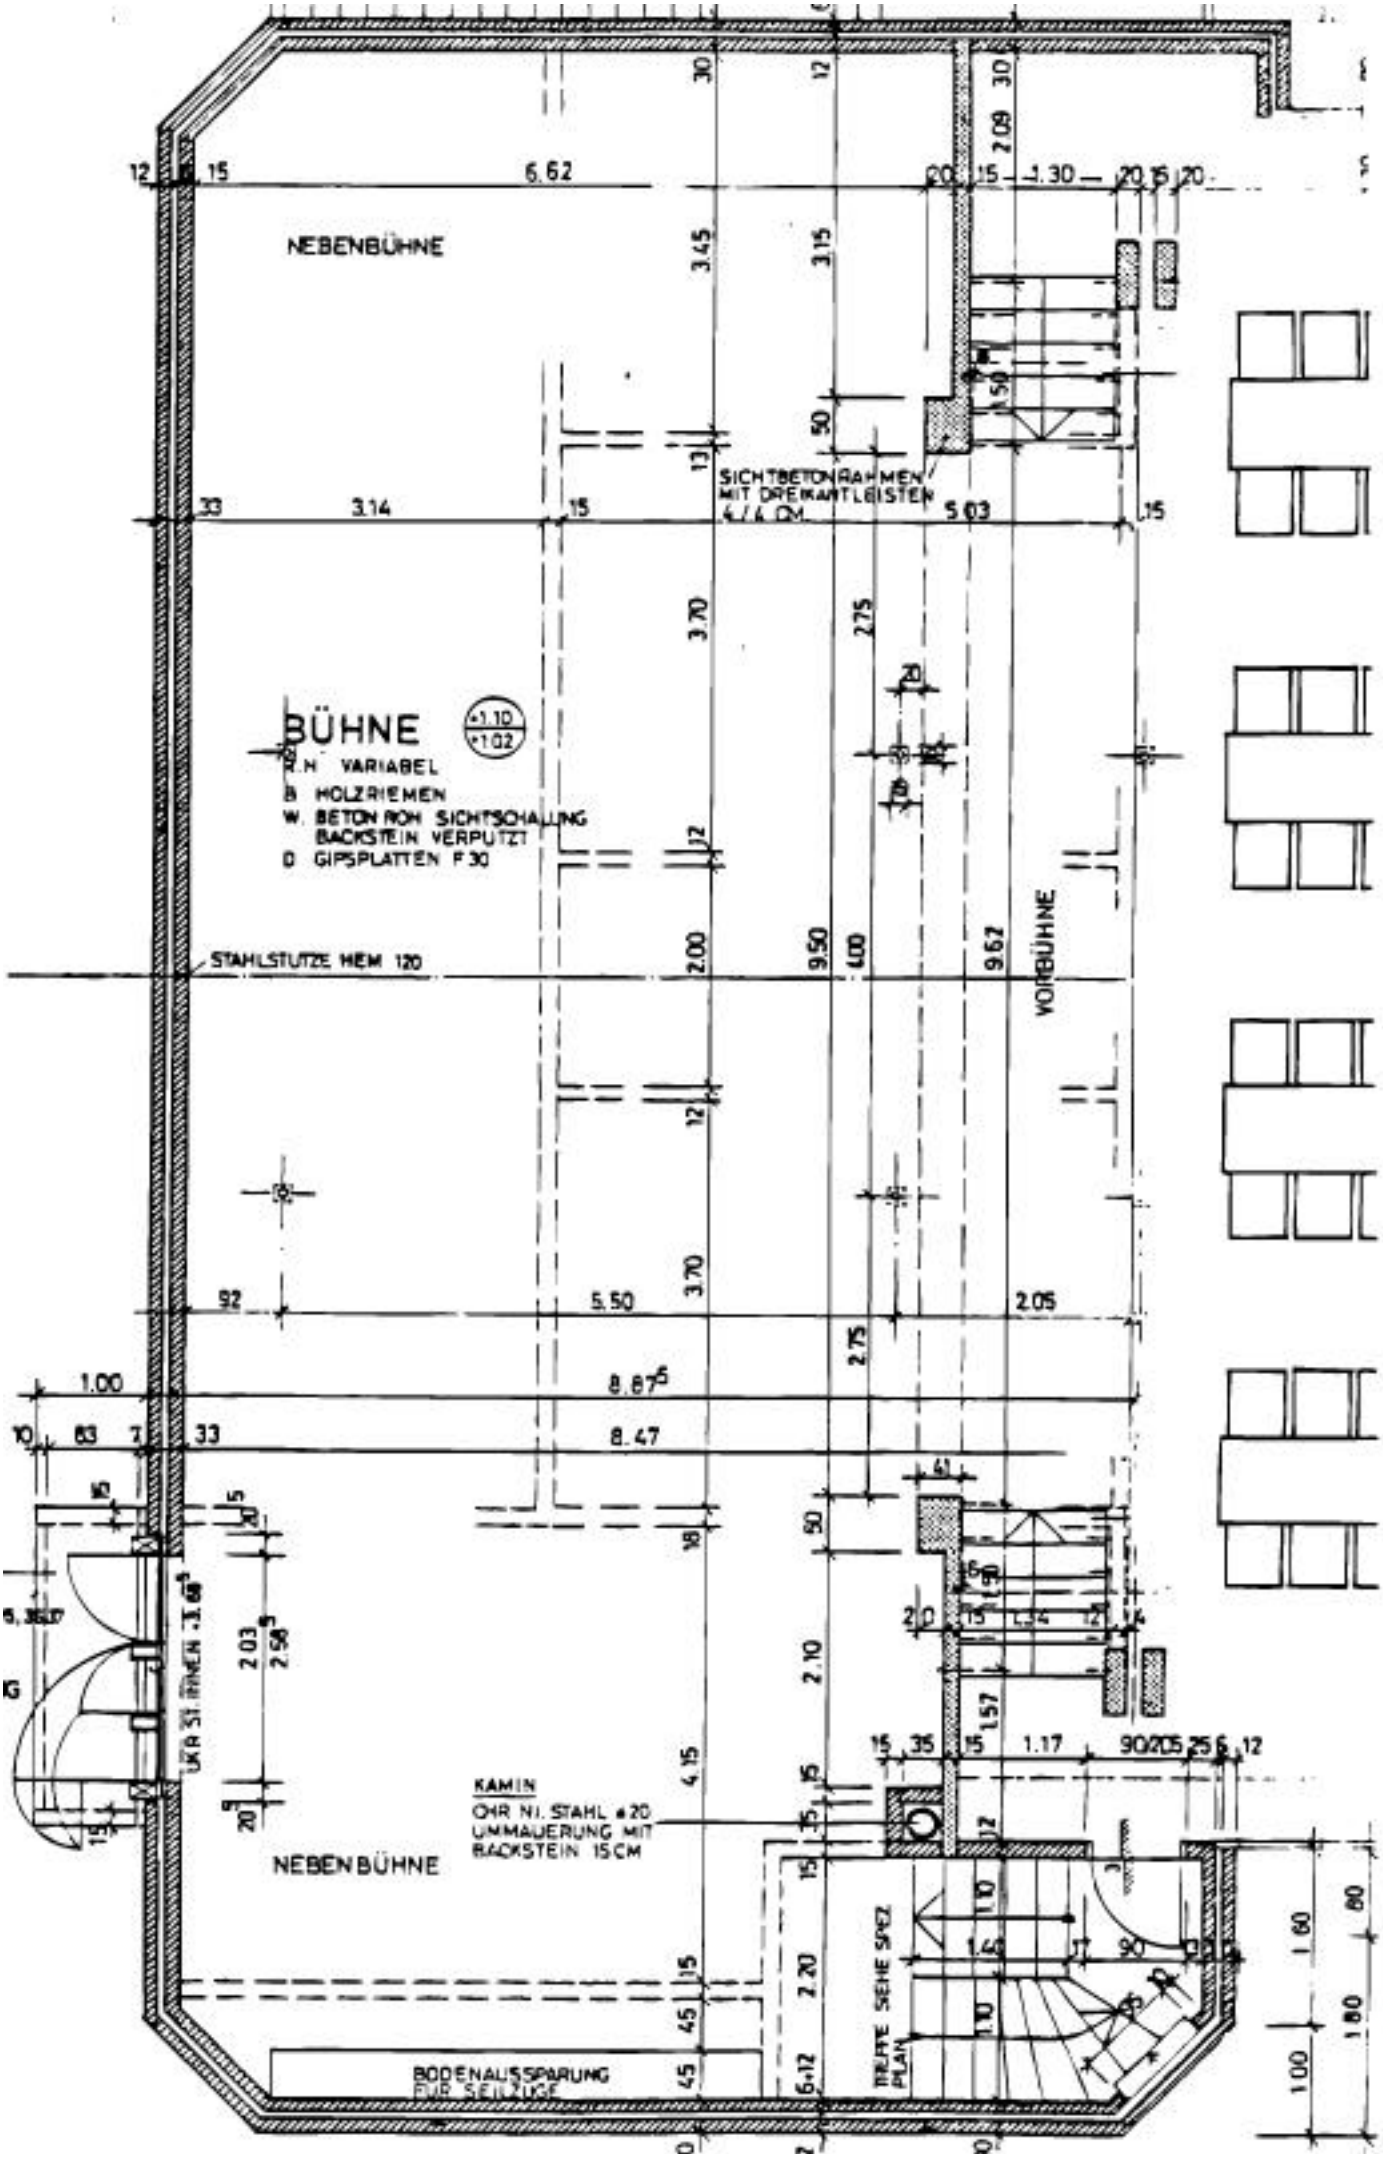
NEBENBÜHNE
SICHTBETONRAHMEN MIT DREIKANTLEISTEN 4/4 CM
BÜHNE
+1.10
+1.02
H.H. VARIABEL
B HOLZRIEMEN
W. BETON ROH SICHTSCHALUNG
BACKSTEIN VERPUTZT
D GIPSPLATTEN F 30
STAHLSTUTZE HEM 120
VORBÜHNE
KAMIN
OHR NI. STAHL ø20
UMMAUERUNG MIT
BACKSTEIN 15CM
NEBENBÜHNE
TREPPE SIEHE SPEZ PLAN
BODENAUSSPARUNG
FÜR SEILZÜGE